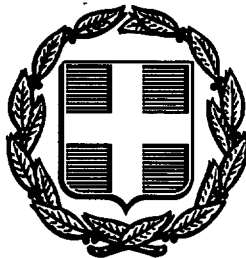


ΕΦΗΜΕΡΙΣ ΤΗΣ ΚΥΒΕΡΝΗΣΕΩΣ
ΤΗΣ ΕΛΛΗΝΙΚΗΣ ΔΗΜΟΚΡΑΤΙΑΣ

ΑΘΗΝΑ 14 ΑΥΓΟΥΣΤΟΥ 1992	ΤΕΥΧΟΣ ΤΕΤΑΡΤΟ	ΑΡΙΘΜΟΣ ΦΥΛΛΟΥ 844

ΠΟΛΕΟΔΟΜΙΑ

ΑΠΟΦΑΣΕΙΣ

Αριθ. 21170/Π-722

Αναθεώρηση εγκεχριμμένου ρυμοτομικού σχεδίου Δήμου Λαυρεωτικής (κλ. 1:1000)

Ο ΝΟΜΑΡΧΗΣ ΑΝΑΤ. ΑΤΤΙΚΗΣ

Έχοντας υπόψη:

1. Τις διατάξεις του ν.δ/τος από 17.7.23, όπως μεταγενέστερα τροποποιήθηκαν και συμπληρώθηκαν και ειδικώτερα τα άρθρα 3, 9, 11, 70.

2. Τις διατάξεις του Ν. 1577/85 (ΦΕΚ 210Α) και ειδικώτερα τα άρθρα 8 & 14 (3) αυτού.

3. Τις διατάξεις του υπ' αριθ. 183/86 Π.Δ/τος (ΦΕΚ 70Α) & ειδικώτερα τα άρθρα 1α.

4. Τις διατάξεις του ΑΝ 314/68 (ΦΕΚ 47Α) όπως μεταγενέστερα τροποποιήθηκαν & συμπληρώθηκαν με το υπ' αριθ. 1018/71 Δ.Δ. (ΦΕΚ 22Α) & με την παραγρ. 3 του άρθρου 34 του Ν. 1577/85 (ΦΕΚ 210Α).

5. Το ΦΕΚ 701Δ/90 (περί βασικού οδικού δικτύου).

6. Τα από 18.11.87 & 19.11.87 Πρακτικά Δημ. Συμβουλίου Δήμου Λαυρεωτικής.

7. Την υπ' αριθ. 7827/1062/17.2.92 απόφαση Υπουργού ΠΕΧΩΔΕ (ΦΕΚ 158Β/12.3.92).

8. Την από 7.3.91 γνωμοδότηση ΣΧΟΠ Ανατ. Αττικής (συνεδρίαση 9η πράξη 2 & την από 25.6.92 γνωμοδότηση ΣΧΟΠ Ανατ. Αττικής (συνεδρίαση 23η πράξη 20η), αποφασίζουμε:

Άρθρο 1.

Εγκρίνεται η αναθεώρηση του εγκεχριμμένου ρυμοτομικού σχεδίου Δήμου Λαυρεωτικής, όπως αυτό εμφανίζεται στα σχετικά πρωτότυπα διαγράμματα σε κλ. 1:1000.

Άρθρο 2

Εγκρίνεται το δίκτυο πεζοδρόμων, όπως αυτό εμφανίζεται στα σχετικά πρωτότυπα διαγράμματα (κλ. 1:1000).

Άρθρο 3

Ορίζονται οι παρακάτω χρήσεις γης.

3.1. Πολεοδομική Ενότητα Κέντρου (όπως αυτή ορίζεται στους συνημμένους χάρτες). Επιτρέπονται οι χρήσεις πολεοδομικού κέντρου σύμφωνα με το άρθρο 4 του από 23.2.87 Π.Δ/τος (ΦΕΚ 166Δ/87).

Αναλυτικά επιτρέπονται:

1. Κατοικία
2. Ξενώνες, ξενοδοχεία μέχρι 100 κλίνες
3. Εμπορικά καταστήματα
4. Γραφεία, Τράπεζες, Ασφάλειες, Κοινωφ. Οργανισμοί
5. Διοίκηση
6. Εστιατόρια
7. Αναψυκτήρια
8. Κέντρα διασκέδασης, αναψυχής
9. Χώροι συνάθροισης κοινού
10. Πολιτιστικά κτίρια & εν γένει πολιτιστικές εγκαταστάσεις
11. Κτίρια εκπαίδευσης
12. Θρησκευτικοί χώροι
13. Κτίρια κοινωνικής πρόνοιας
14. Επαγγελματικά εργαστήρια χαμηλής όχλησης
15. Κτίρια, γήπεδα στάθμευσης
16. Πρατήρια βενζίνης
17. Αθλητικές εγκαταστάσεις
18. Εγκαταστάσεις εμπορικών εκθέσεων.
19. Εγκαταστάσεις μέσων μαζικών μεταφορών

3.2. Πολεοδομική ενότητα Νεάπολη - Πανόρμος & Πολεοδομική Ενότητα Νυκτοχώρι - Αγ. Παρασκευή (όπως αυτές ορίζονται στους συνημμένους χάρτες).

Επιτρέπονται χρήσεις γεν/κής κατοικίας σύμφωνα με το άρθρο 3 του από 23.2.87 Δ/τος ΦΕΚ 166Δ/87

Αναλυτικά επιτρέπονται:

1. Κατοικία
2. Ξενοδοχεία, ξενώνες μέχρι 20 κλινών
3. Εμπορικά καταστήματα (με εξαίρεση τις υπεραγορές και τα πολυκαταστήματα.
4. Γραφεία, Τράπεζες, Ασφάλειες, Κοινωφ. Οργανισμοί
5. Κτίρια εκπαίδευσης
6. Εστιατόρια
7. Αναψυκτήρια
8. Θρησκευτικοί χώροι
9. Κτίρια κοινωνικής πρόνοιας
10. Επαγγελματικά εργαστήρια χαμηλής όχλησης
11. Πρατήρια βενζίνης
12. Αθλητικές εγκαταστάσεις
13. Κτίρια, γήπεδα στάθμευσης
14. Πολιτιστικά κτίρια (και εν γένει πολιτιστικές εγκαταστάσεις

3. Πολεοδομική Ενότητα Κυπριανός

3.3.1. Νέος Κυπριανός

Επιτρέπονται οι χρήσεις αμιγούς κατοικίας σύμφωνα με το άρθρο 2 του από 23.2.87 Δ/τος ΦΕΚ 166Δ/87

Αναλυτικά επιτρέπονται:

1. Κατοικία
2. Ξενώνες μικρού δυναμικού (περί τις 20 κλίνες)
3. Εμπορικά καταστήματα έως 80m2 ανά ανεξάρτητη πολεοδομική ιδιοκτησία, που εξυπηρετούν καθημερινές ανάγκες των κατοίκων της περιοχής (παντοπωλείο, φαρμακείο κλπ.).

4. Κτίρια κοινωνικής πρόνοιας
5. Κτίρια πρωτοβάθμιας & δευτεροβάθμιας εκπαίδευσης
6. Αθλητικές εγκαταστάσεις
7. Θρησκευτικοί χώροι
8. Πολιτιστικά κτίρια (και εν γένει πολιτιστικές εγκαταστάσεις).

3.3.2. Παλαιός Κυπριανός

Ορίζονται χρήσεις αμιγούς κατοικίας σύμφωνα με το άρθρο 2 του από 23.2.87 Π.Δ/τος ΦΕΚ 166Δ/87 με περιορισμούς.

Αναλυτικά επιτρέπονται:
1. Κατοικία
2. Πολιτιστικά κτίρια (& εν γένει πολιτιστικές εγκαταστάσεις).

Οι παραπάνω χρήσεις επιτρέπονται μόνο μέσα στα υπάρχοντα κτίρια του οικισμού.

3.3.3. Χαρακτηρίζονται κοινόχρηστοι χώροι (χχ., πλατείες, παιδικές χαρές κλπ) & κοινωφελείς χώροι (Νηπιαγωγεία, Δημοτικά σχολεία, Γυμνάσια - Λύκεια, παιδικοί σταθμοί κλπ) όπως αυτά ορίζονται και εμφανίζονται στους συνημμένους χάρτες.

Άρθρο 4

Όροι δόμησης

4.1. Ορίζονται 3 τομείς Α, Β, Γ (όπως συνημμένοι χάρτες)

4.1.2. Αρτιότητα

Θεωρούνται άρτια και οικοδομήσιμα κατά κανόνα εφ' όσον έχουν

Τομέας Α ελάχιστο εμβαδόν 300m2
ελάχιστο πρόσωπο 8m2
Τομέας Β ελάχιστο εμβαδόν 300m2
ελάχιστο πρόσωπο 9m2

Κατά παρέκληση: θεωρούνται άρτια και οικοδομήσημα τα οικόπεδα εφ' όσον

α) κατά την ημέρα δημοσίευσης της παρούσας απόφασης έχουν ελάχιστο εμβαδό 100m2 & ελάχιστο πρόσωπο 7m. β) εφ' όσον προ της 2.9.70 έχουν ελάχιστο εμβαδόν 60m2 & ελάχιστο πρόσωπο 6m.

Τομέας Γ.

Θεωρούνται άρτια και οικοδομήσιμα κατά κανόνα τα οικόπεδα με ελάχιστο εμβαδόν 500m2 & ελάχιστο πρόσωπο 13.00m.

Κατά παρέκληση θεωρούνται άρτια και οικοδομήσιμα τα οικόπεδα τα οποία κατά την ημέρα δημοσίευσης της παρούσας απόφασης έχουν ελάχιστο εμβαδόν 300m2 και ελάχιστο πρόσωπο 13.00m.

4.2. Μέγιστο ποσοστό κάλυψης των οικοπέδων ορίζεται 70% (κατά ΓΟΚ '85).

4.3. Συντελεστής Δόμησης
4.3.1. Τομέας Α
Ορίζεται σ.δ. 2.10
4.3.2. Τομέας Β
Ορίζεται σ.δ. 2.00
4.3.3. Τομέας Γ
Ορίζεται σ.δ. 1.20

4.4. Μέγιστο επιτρεπόμενο ύψος ορίζεται ως ακολούθως
4.4.1. Τομέας Α, Γ.
Μέγιστο επιτρεπόμενο ύψος ορίζεται 11.00m.
4.4.2. Τομέας Β
Μέγιστο επιτρεπόμενο ύψος ορίζεται 14.50m.

4.5. Για τους τομείς Α & Β (περιοχή παλαιού Κυπριανού) απαιτείται έγκριση της αρχιτεκτονικής επιτροπής για την έκδοση οικοδομ. άδειας.

4.6. Ορίζονται πρασσιές πλάτους από 2 έως 6m και περιγράμματα κτηρίων όπως εμφανίζονται στους συνημμένους χάρτες.

4.7. Κατά τα λοιπά ισχύει ο ΓΟΚ'85.

Άρθρο 5

Όροι δόμησης Κοινοφελών κτιρίων

5.1. Για το Γυμνάσιο - Λύκειο (Ο.Τ. 329)
(όπως συνημμένα σχέδια)
Ορίζεται σ.δ. 0.80
Κάλυψη 40%
Ύψος 11.00m.

5.2. Δημοτικό Σχολείο (Πολ. ενότητας Κυπριανού) (Ο.Τ. 137)
(όπως συνημμένα σχέδια)
Ορίζεται σ.δ. 0.40
Κάλυψη 40%
Ύψος 8m.

Άρθρο 6

6.1. Τα παραπάνω (από άρθρο 1 έως & 5) ισχύουν για όλο το εγκεκριμένο ρυμοτομικό σχέδιο Δήμου Λαυρεωτικής πλην

α) Την Ο.Τ. εκατέρωθεν του βασικού οδικού δικτύου όπως αυτό ορίζεται στο ΦΕΚ 701Δ/90.

β) Των τροποποιήσεων των ΟΓ & ΡΓ περιμμετρικά του εγκεχριμμένου ρυμοτομικού σχεδίου.

γ) Των ζωνών των πολεοδομικών μηχανισμών.

6.2. Από της ισχύος της παρούσας απόφασης παύει η ισχύ κάθε προγενέστερης απόφασης, πλην των περιπτώσεων που αναφέρονται στο παρόν άρθρο (61 παρ. α,β,γ) για τα οποία ισχύει το προηγούμενο Δ/γμα.

Άρθρο 7

7.1. Η παρούσα απόφαση ισχύει από την ημέρα δημοσίευσής της στην Εφημερίδα της Κυβέρνησης.

7.2. Εξαιρούνται της παρούσας απόφασης οι ιδιοκτησίες για τις οποίες έχει υποβληθεί πλήρης φάκελλος στο γρ. Πολεοδομίας Μαρκοπούλου σύμφωνα με το από 8.9.87 Π.Δ., περί τρόπου έκδοσης οιχ. αδειών.

Αγ. Παρασκευή, 10 Ιουλίου 1992

Ο Νομάρχης
ΕΥΑΓΓΕΛΟΣ Α. ΧΑΡΑΛΑΜΠΙΔΗΣ

Οριο Εγκεκριμένου Σχεδίου Πόλεως
Approved Town Plan Boundary

Οριο Πολεοδομικής Ενότητας - Γειτονιάς
City Planning Unit-Neighborhood Boundary

Οριο Κεντρικής Περιοχής
Central Area Boundary

Ρυμοτομική Γραμμή (πράσινη)
Street Line (green)

Οικοδομική Γραμμή (κόκκινη)
Building Line (red)

Ελεύθερος Χώρος Κοινόχρηστος
Public Open Space

Καταργούμενη Ρυμοτομική ή Οικοδομική Γραμμή
Abolished Street or Building Line

Οριο Τομέα Ορων Δόμησης
Building Regulations District Boundary

Οριο περιοχής για πολεοδόμηση σύμφωνα με το άρθρο του Ν.1337/83

Οριο Ιδιοκτησίας [illegible]

Οριο περιοχής για διατήρηση. Θα συνταχθεί μελέτη (Παλαιές Κυπριανός)

ΖΑΣ Οριο Ζώνης Αγοράς Συντελεστή (Ζ.Α.Σ.)
Transfer of Development Rights Zone

ΖΕΠ Οριο Ζώνης Ενεργού Πολεοδομίας (Ζ.Ε.Π.)
Activated Planning Zone

Α, Β, Τομείς Ορων Δόμησης
Other Building Regulations Districts

ΟΡΟΙ ΚΑΙ ΠΕΡΙΟΡΙΣΜΟΙ ΔΟΜΗΣΗΣ

ΤΟΜΕΑΣ		Α	Β	Γ
Σ.Ω.		2.[illegible]	2.00	1.20
ΚΑΛΥΨΗ		70%	70%	70%
ΥΨΟΣ		11.00	14.50	11.00
ΟΡΟΦΟΙ		3	4	3
ΑΡΤΙΟΤΗΤΑ ΟΙΚΟΠΕΔΩΝ				
ΕΜΒΑΔΟΝ ΠΡΟΣΩΠΟ		300 8.00	300 9.00	500 13.00
[illegible]				
Μέχρι δημοσιεύσεως του διατάγματος				
ΕΜΒΑΔΟΝ ΠΡΟΣΩΠΟ		100 7.00	100 7.00	300 13.00
Προ της 2.9.1978				
ΕΜΒΑΔΟΝ ΠΡΟΣΩΠΟ		60 5.00	60 5.00	— —

ΚΟΙΝΩΦΕΛΕΙΣ ΧΩΡΟΙ

ΟΡΟΙ ΔΟΜΗΣΗΣ	ΓΥΜΝΑΣΙΟ ΠΑΝΟΡΜΟΥ	ΔΗΜΟΤΙΚΑ ΝΕΑΠΟΛΗΣ και ΚΥΠΡΙΑΝΟΥ	ΔΗΜΟΤΙΚΟ ΝΥΚΤΟΚΛΟΠΙΟΥ	ΒΡΕΦΟΝΗΠΙΑΚΟΙ ΣΤΑΘΜΟΙ: ΝΕΑΠΟΛΗΣ και ΚΕΝΤΡΟΥ	ΒΡΕΦΟΝΗΠΙΑΚΟΙ ΣΤΑΘΜΟΙ: ΑΓ. ΠΑΡΑΣΚΕΥΗΣ
Σ.Ω.	0.80	0.40	0.60	0.20	0.30
ΚΑΛΥΨΗ	40%	40%	40%	20%	30%
[illegible]ΨΟΣ	11.00	8.00	8.00	5.00	5.00
[illegible]	3	2	2	1	

[illegible] ΧΡΗΣΕΙΣ
[illegible] Γενικά-Κεντρικές λειτουργίες πόλης. [illegible] ξενοδοχεία και λοιπές τουριστικές εγκαταστάσεις, [illegible] γραφεία, τράπεζες, ασφάλειες, κοινωφελείς οργανισμοί, [illegible] χώροι συνάθροισης κοινού, [illegible] κτίρια εκπαίδευσης, [illegible] επαγγελματικά εργαστήρια χαμηλής όχλησης, [illegible] πρατήρια βενζίνης, αθλητικές εγκαταστάσεις, εγκαταστάσεις [illegible] και εγκαταστάσεις μέσων μαζικών μεταφορών.

[illegible]

[illegible] στον τομέα Α είναι [illegible]

ΠΟΛΕΟΔΟΜΙΚΗ ΜΕΛΕΤΗ - ΑΝΑΘΕΩΡΗΣΗ ΕΠΕΚΤΑΣΗ

ΚΕΝΤΡΟΝ ΦΧ. 1 Φ - Λ -	ΗΜΕΡΟΜΗΝΙΑ ΦΩΤΟΛΗΨΙΑΣ	ΟΜΑΔΑ ΜΕΛΕΤΗΣ
ΔΙΑΝΟΜΗ ΠΙΝΑΚΙΔΩΝ		Μαξιμος Ζαφειριάδης Αρτεμης Οικονομου Λεωνίδας Ζουκας Ιωσηφ Μακρης Μαριος Βαλλιανος Παναγ. Θεοδωροπουλος Γιαννης Τομαης Αριστοτ. Πετρίδης συνεργ. Θ. Ξαρντου Β. Λαζαρης

	0508		
0407	0507	0607	0707
0406	0506	0606	0706
0405	0505	0605	
	0504		

ΠΟΛΕΟΔΟΜΙΚΗ [illegible]

ΧΑΡΤΗΣ
Π 2.1

Ε. ΧΑ[illegible]
ΣΥΜ[illegible]

ΚΛΙΜΑΚΑ
1:1.000

ΜΑΙΟΣ 198[illegible] ΝΟΜΟ[illegible]

[illegible] 22 [illegible]
ΣΥΜΒΟΥΛΙΟ Χ.Ο.Π. ΝΟΜΟΥ
ΑΝΑΤ. ΑΤΤΙΚΗΣ

ΥΠΟΥΡΓΕΙΟ ΧΩΡ/ΞΙΑΣ ΟΙΚΙΣΜΟΥ & ΠΕΡ/ΝΤΟΣ
ΔΙΕΥΘΥΝΣΗ ΧΑΡΤΟΓΡΑΦΗΣΕΩΝ

ΤΟΠΟΓΡΑΦΙΚΟ ΔΙΑΓΡΑΜΜΑ

Χώρος Πρασίνου

Χώρος Πρασίνου

272α

214

Χώρος Ρατκίτ

Χώρος Πρασίνου

227

247

Νεκροταφείο

Χώρος Πρασίνου

Χώρος επεκτάσεως Νεκροταφείου

248

256

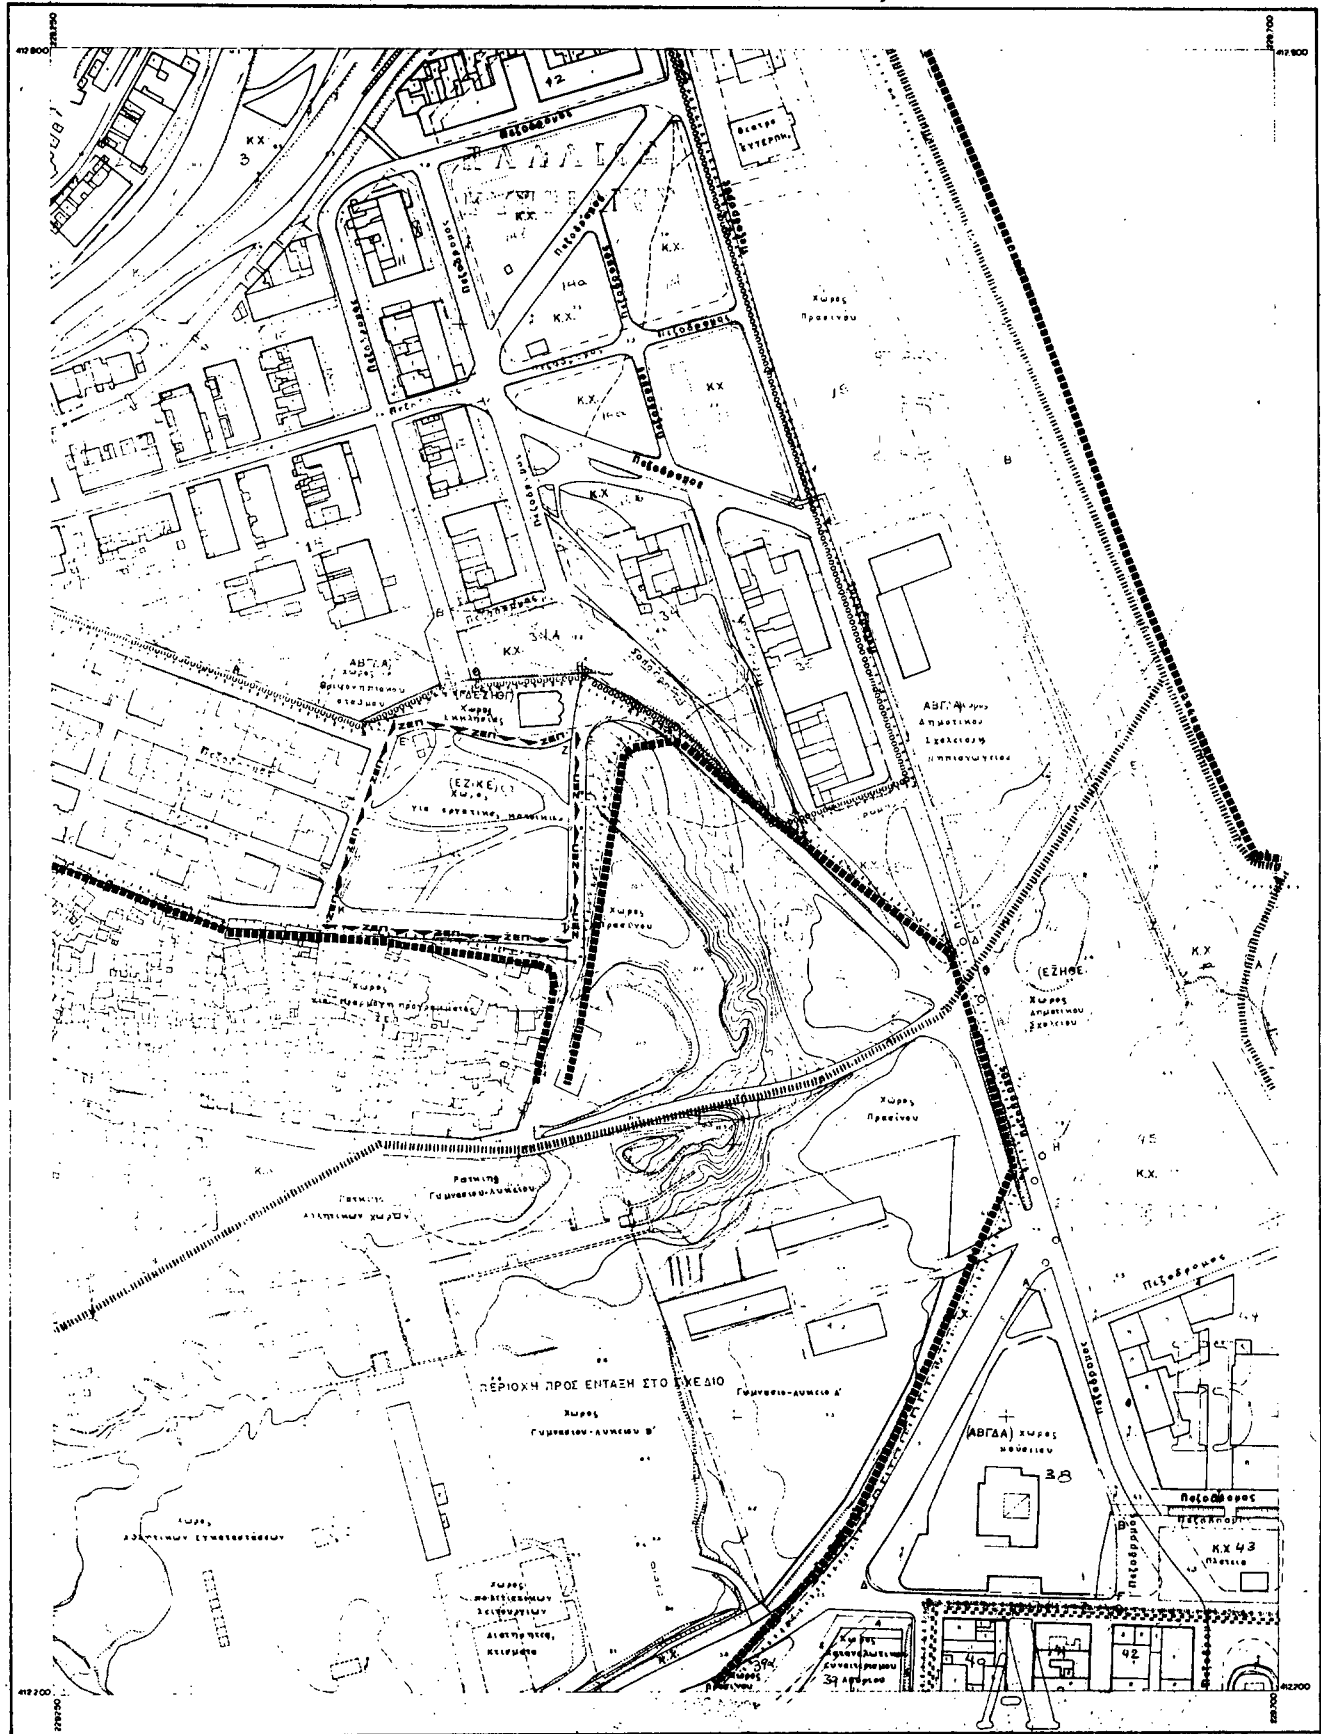
Ελληνικό DATUM
Εγκάρσια Μερκατορική προβολή 3°
Κεντρικός μεσημβρινός λ:3° απ' Αθήνα
Ο περιμετρικός τετραγωνισμός του διαγράμματος
είναι της προβολής ΗΑΤΤ του κέντρου φύλλου
με φ: και λ: απ' Αθήνα

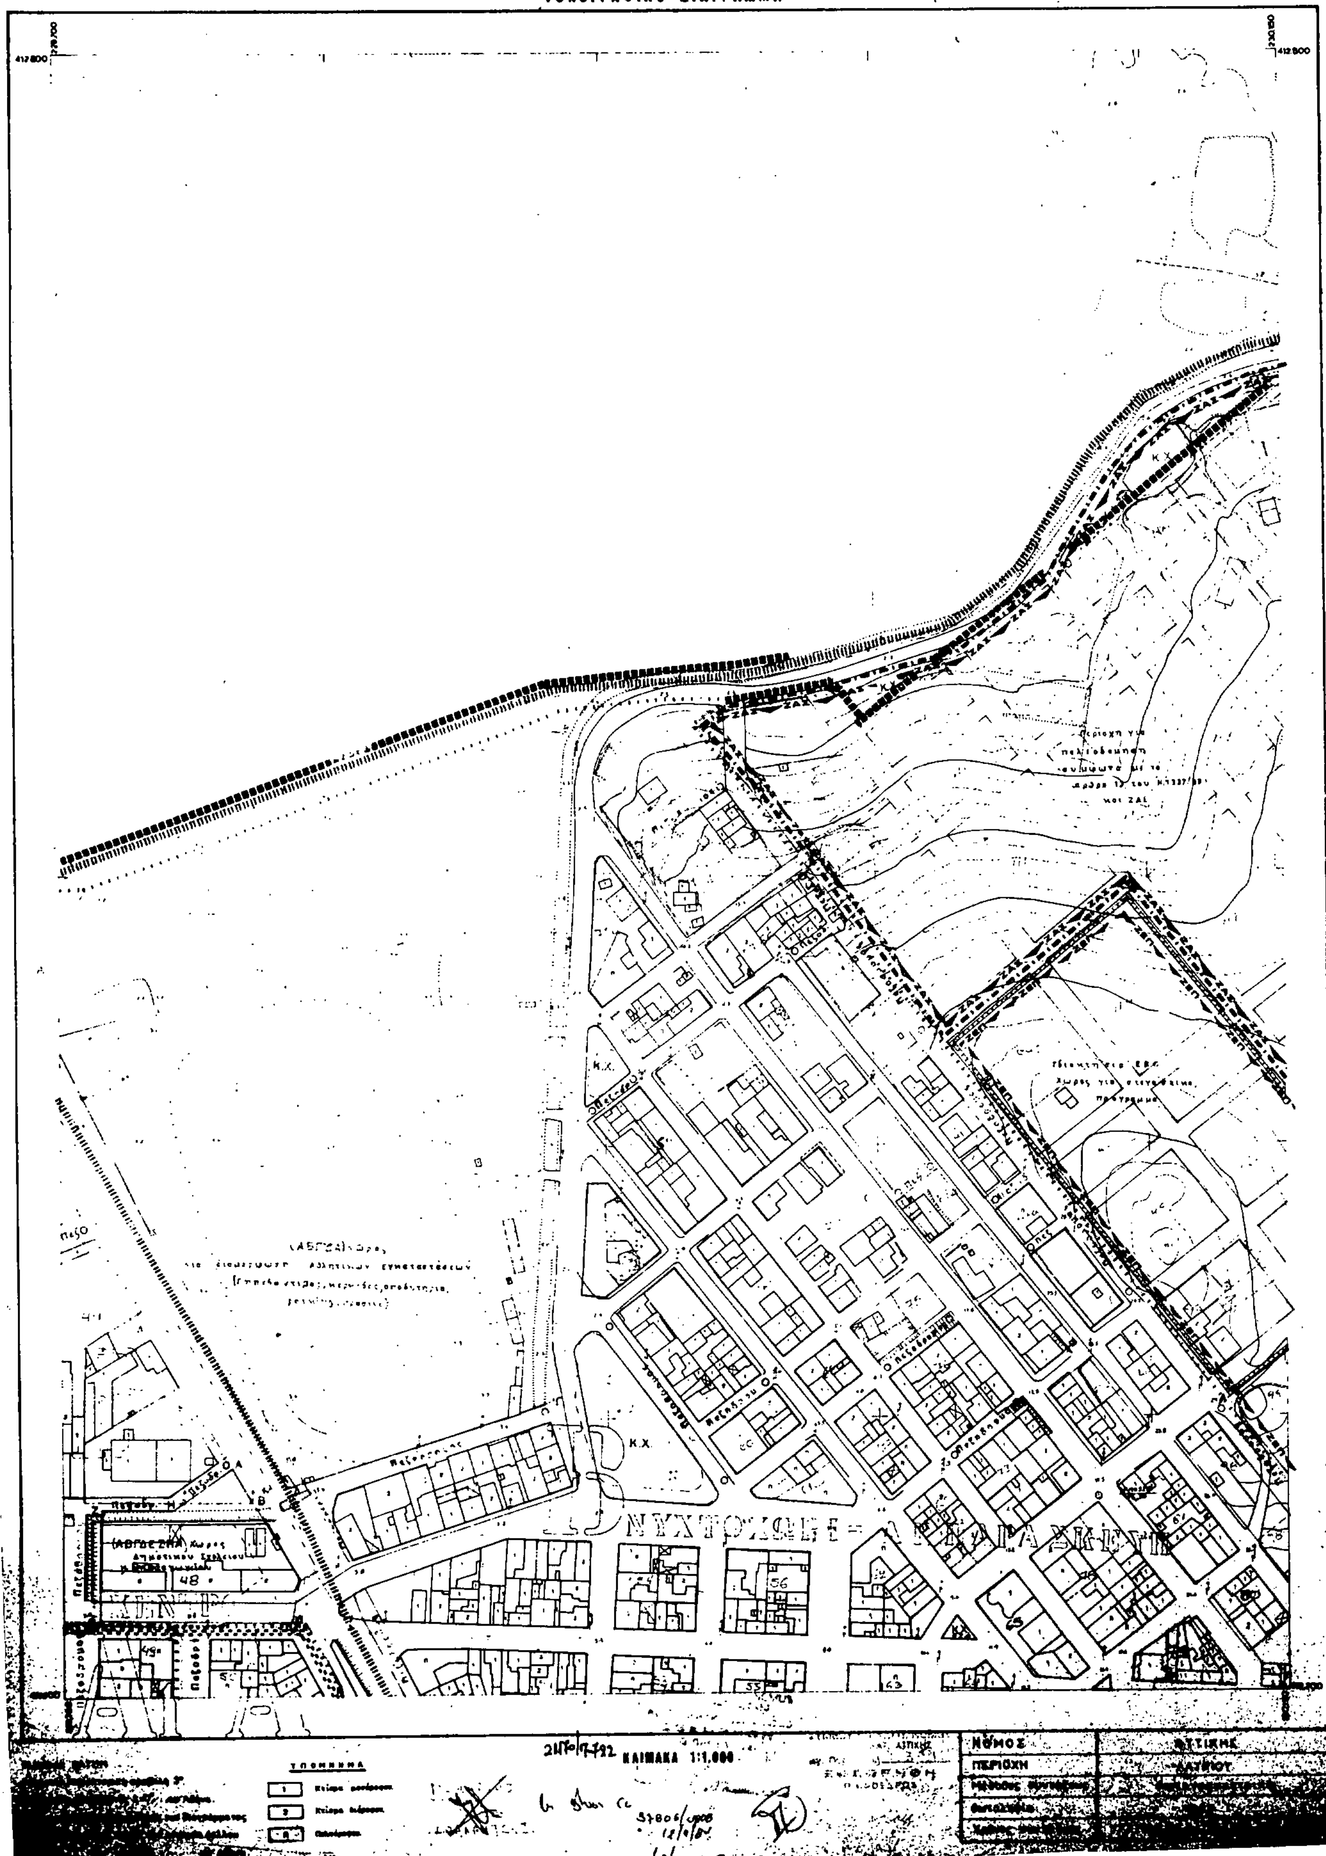
ΥΠΟΜΝΗΜΑ

1	Κτίσμα μονόροφο
2	Κτίσμα διώροφο
Π	Πολυώροφο

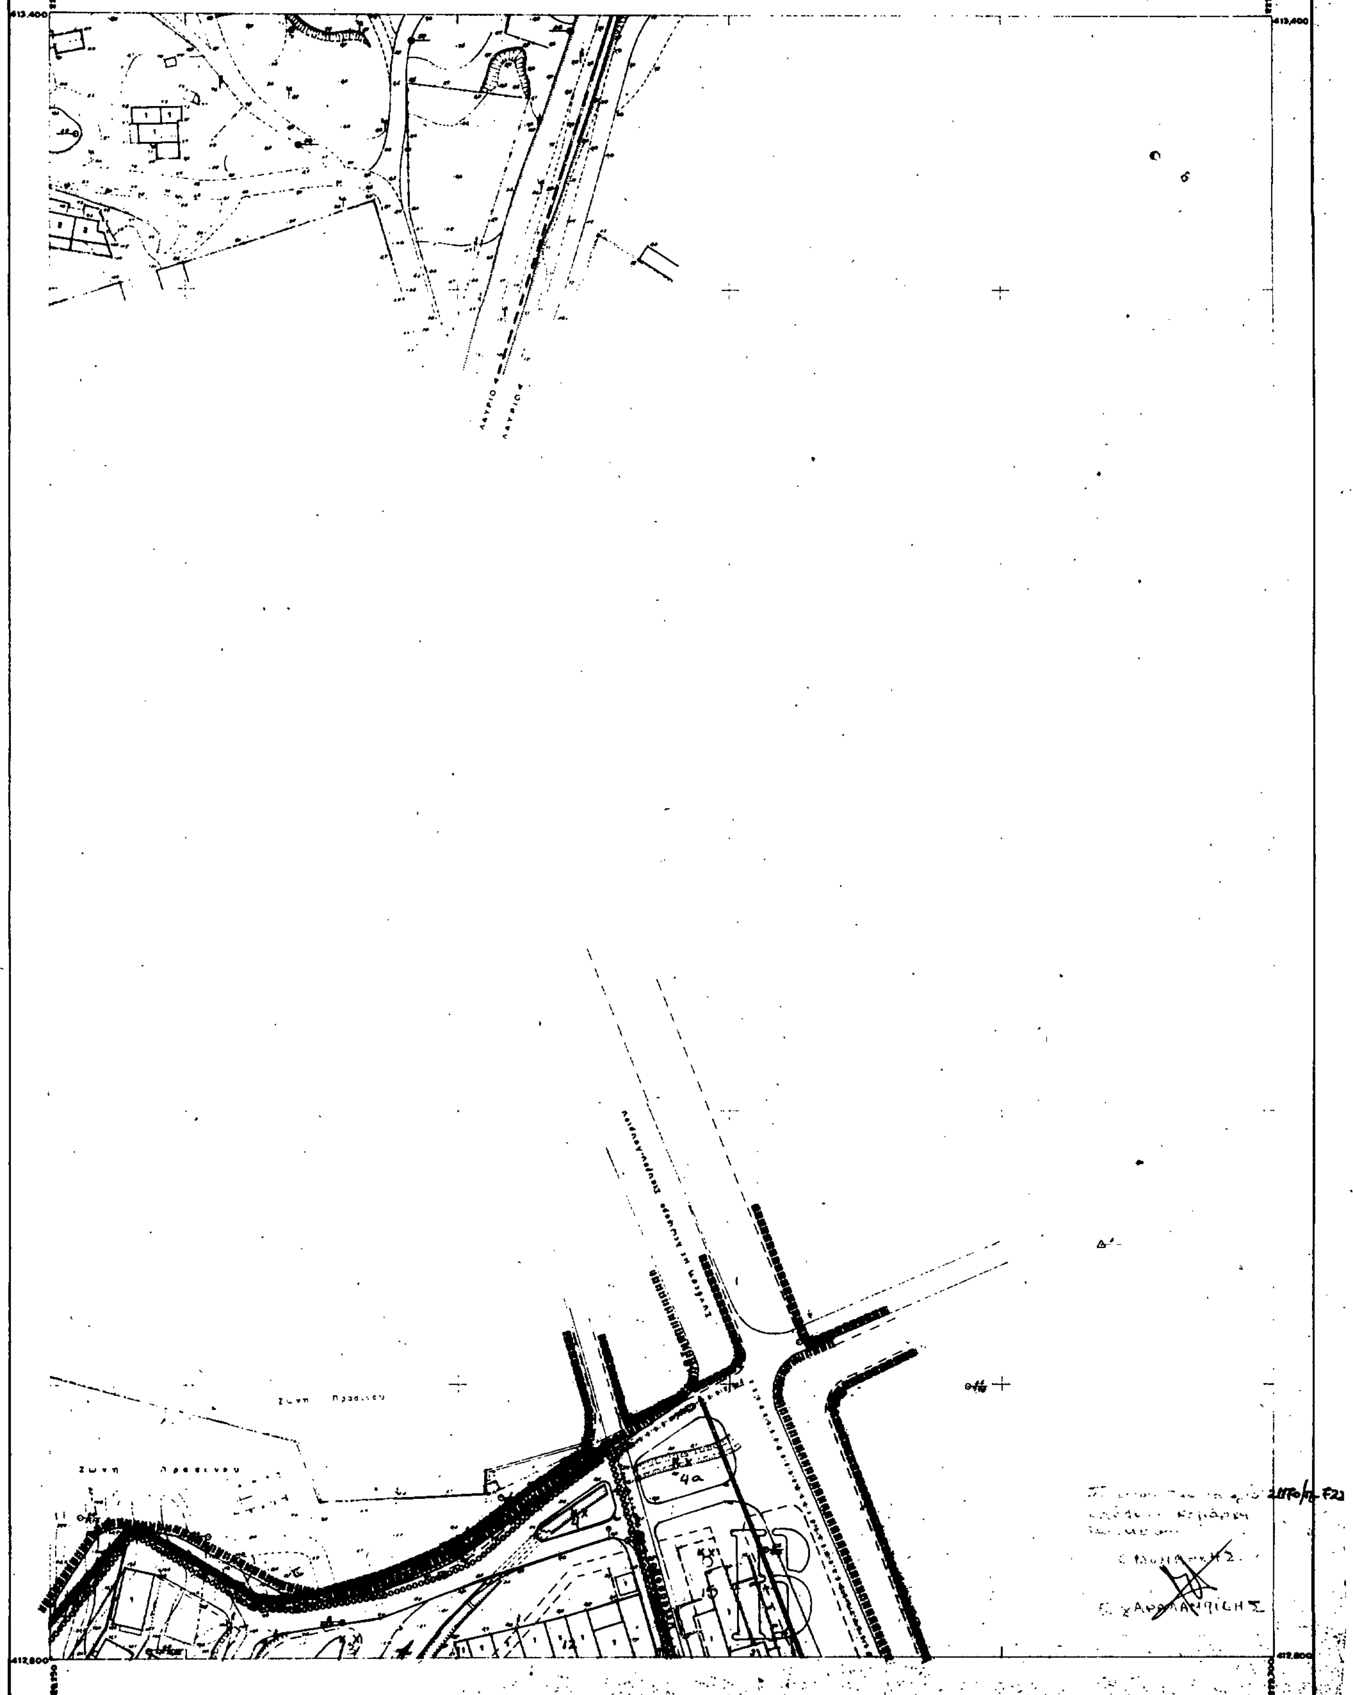
ΚΛΙΜΑΚΑ 1:1.000

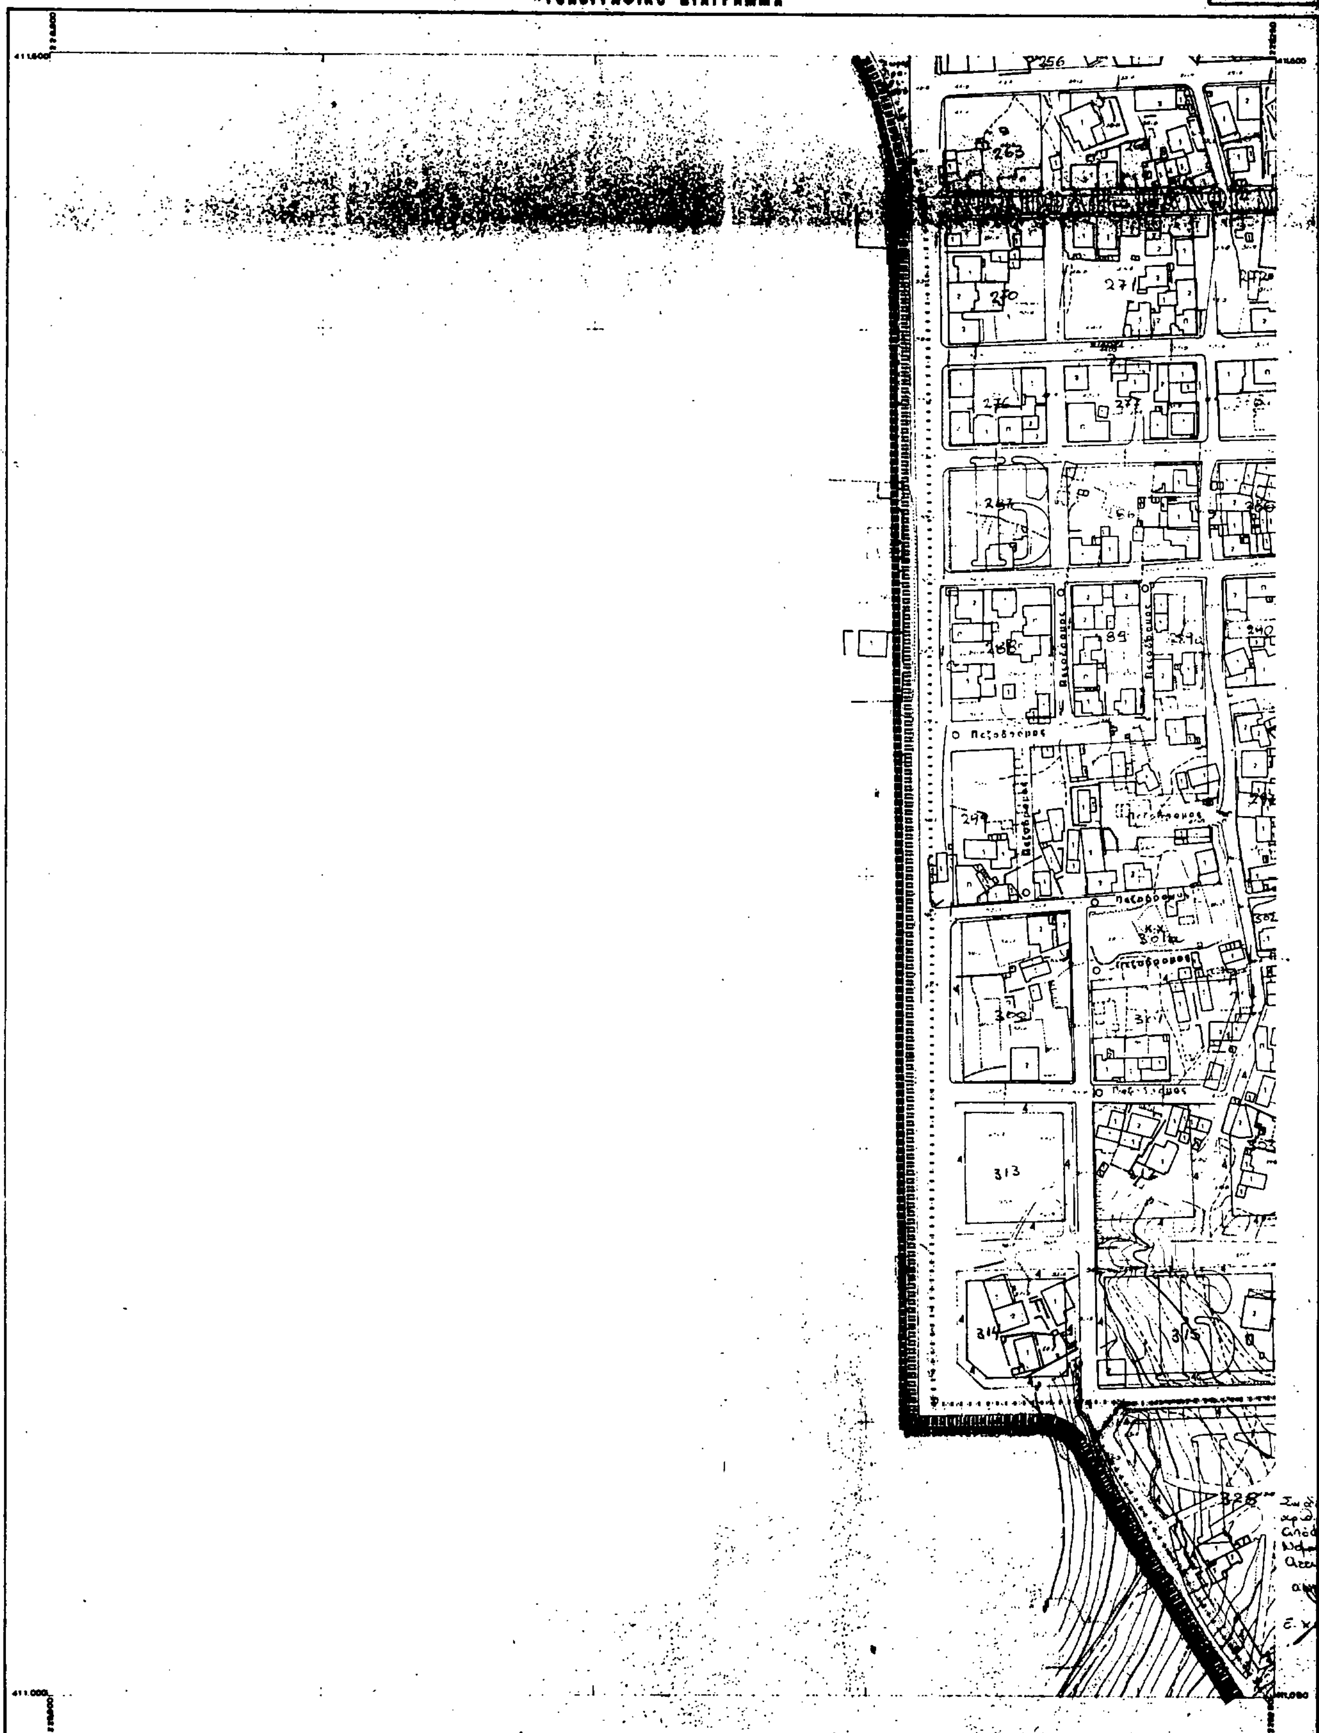
ΝΟΜΟΣ	ΑΤΤΙΚΗΣ
ΠΕΡΙΟΧΗ	ΛΑΥΡΙΟΥ
Μέθοδος σύνταξης	Φωτογραμμετρική
Φωτοληψία	1982


ΥΠΟΥΡΓΕΙΟ ΧΩΡ/ΞΙΑΣ ΟΙΚΙΣΜΟΥ & ΠΕΡ/ΝΤΟΣ
ΔΙΕΥΘΥΝΣΗ ΧΑΡΤΟΓΡΑΦΗΣΕΩΝ
ΤΟΠΟΓΡΑΦΙΚΟ ΔΙΑΓΡΑΜΜΑ
ΚΑ 0334
1/05.07
Πεζόδρομος
Χώρος Πρασίνου
ΑΒΓΔΑ χώρος Δημοτικού Σχολείου
(ΕΖΗΘΕ) Χώρος Δημοτικού Σχολείου
(ΕΖΚΕ) Χώρος για εργατικές κατοικίες
ΠΕΡΙΟΧΗ ΠΡΟΣ ΕΝΤΑΞΗ ΣΤΟ ΣΧΕΔΙΟ
Χώρος Γυμνασίου-Λυκείου Β'
Γυμνάσιο-Λυκειο Α'
(ΑΒΓΔΑ) χώρος Κοινοτικού
Κ.Χ.
ΖΕΠ
Ελληνικό DATUM
ΥΠΟΜΝΗΜΑ
ΚΛΙΜΑΚΑ 1:1.000
ΝΟΜΟΣ | ΑΤΤΙΚΗΣ
ΠΕΡΙΟΧΗ | ΛΑΥΡΙΟΥ
Μέθοδος συντάξεως | Φωτογραμμετρική
Φωτολήψία
Χρόνος συντάξεως



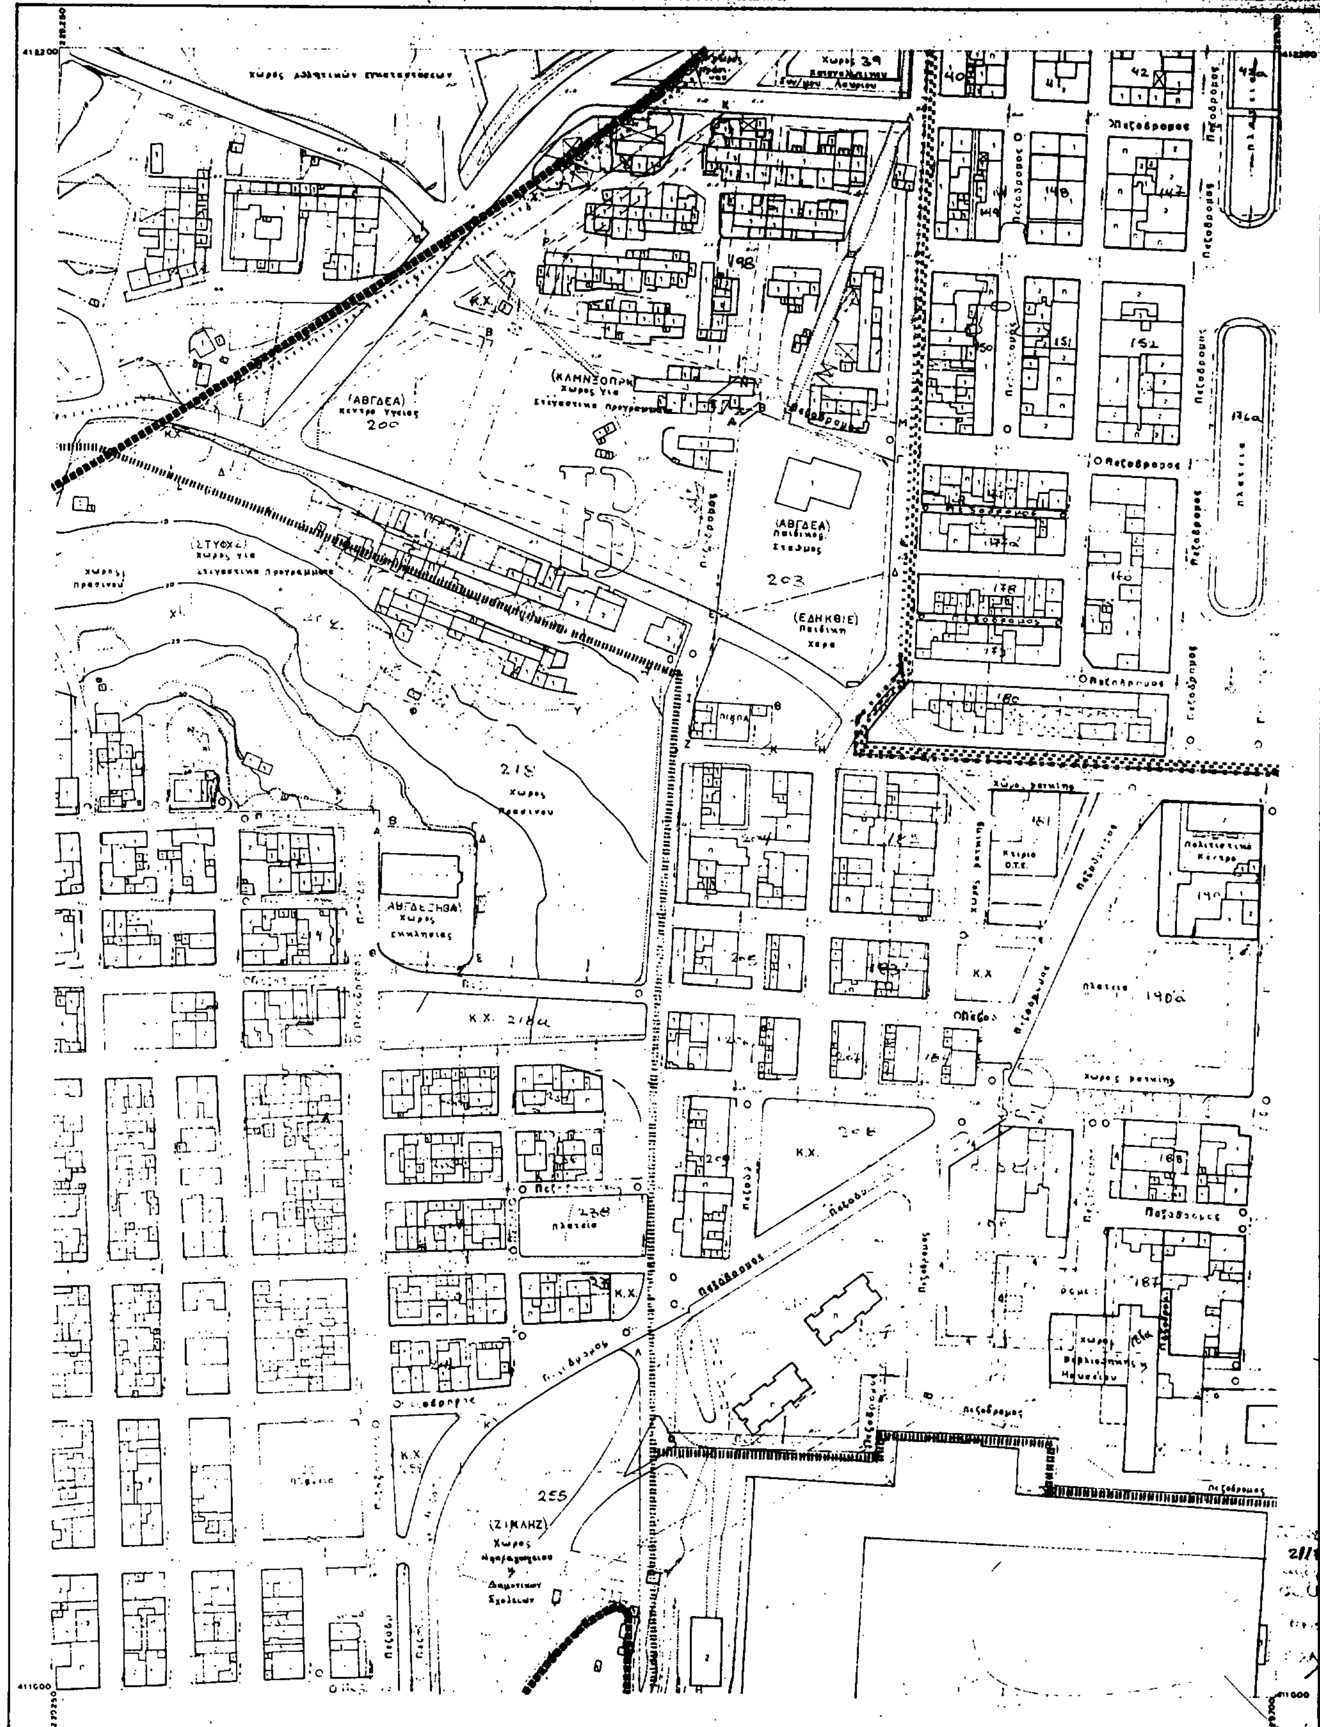
ΥΠΟΥΡΓΕΙΟ ΧΩΡ/ΞΙΑΣ ΟΙΚΙΣΜΟΥ & ΠΕΡ/ΝΤΟΣ
ΔΙΕΥΘΥΝΣΗ ΧΑΡΤΟΓΡΑΦΗΣΕΩΝ
ΤΟΠΟΓΡΑΦΙΚΟ ΔΙΑΓΡΑΜΜΑ
ΚΑ 0334
1/06.07
417.800
412.800
Κ.Χ.
ΖΑΛ
ΝΥΧΤΟΧΩΡΙ = ΑΓΚΑΡΑΣΚΕΥΗ
48
56
65
55
63
ΚΛΙΜΑΚΑ 1:1.000
ΥΠΟΜΝΗΜΑ
ΝΟΜΟΣ
ΑΤΤΙΚΗΣ
ΠΕΡΙΟΧΗ
37806/1008


ΝΟΜΑΡΧΙΑ ΑΤΤΙΚΗΣ ΔΙΑΜ. ΑΝΑΤ. ΑΤΤΙΚΗΣ
ΔΙΕΥΘΥΝΣΗ ΠΟΛΕΟΔΟΜΙΑΣ
ΤΟΠΟΓΡΑΦΙΚΟ ΔΙΑΓΡΑΜΜΑ
ΛΑΥΡΙΟΥ
Ζώνη Πρασίνου
4α
Ελληνικο DATUM
Εγκαρσια Μερκατορειη προβολη 3°
Κλιμακα 1:1000
ΝΟΜΟΣ 32 ΑΤΤΙΚΗΣ
ΔΗΜΟΣ ΛΑΥΡΙΟΥ ΚΑΒΟΔΟΚΑΝΟ - ΚΥΠΡΙΑΝΟΣ
Ο ΠΡΟΕΔΡΟΣ
Ε. ΧΑΡΑΛΑΜΠΙΔΗΣ


ΔΙΕΥΘΥΝΣΗ ΧΑΡΤΟΓΡΑΦΗΣΕΩΝ
ΤΟΠΟΓΡΑΦΙΚΟ ΔΙΑΓΡΑΜΜΑ
ΚΛΙΜΑΚΑ 1:1.000
ΝΟΜΟΣ
ΑΤΤΙΚΗΣ
ΠΕΡΙΟΧΗ
ΛΑΥΡΙΟΥ
Μέθοδος συντάξεως
Φωτογραμμετρική
1982

ΥΠΟΥΡΓΕΙΟ ΧΩΡ/ΞΙΑΣ ΟΙΚΙΣΜΟΥ & ΠΕΡ/ΝΤΟΣ
ΔΙΕΥΘΥΝΣΗ ΧΑΡΤΟΓΡΑΦΗΣΕΩΝ

ΤΟΠΟΓΡΑΦΙΚΟ ΔΙΑΓΡΑΜΜΑ



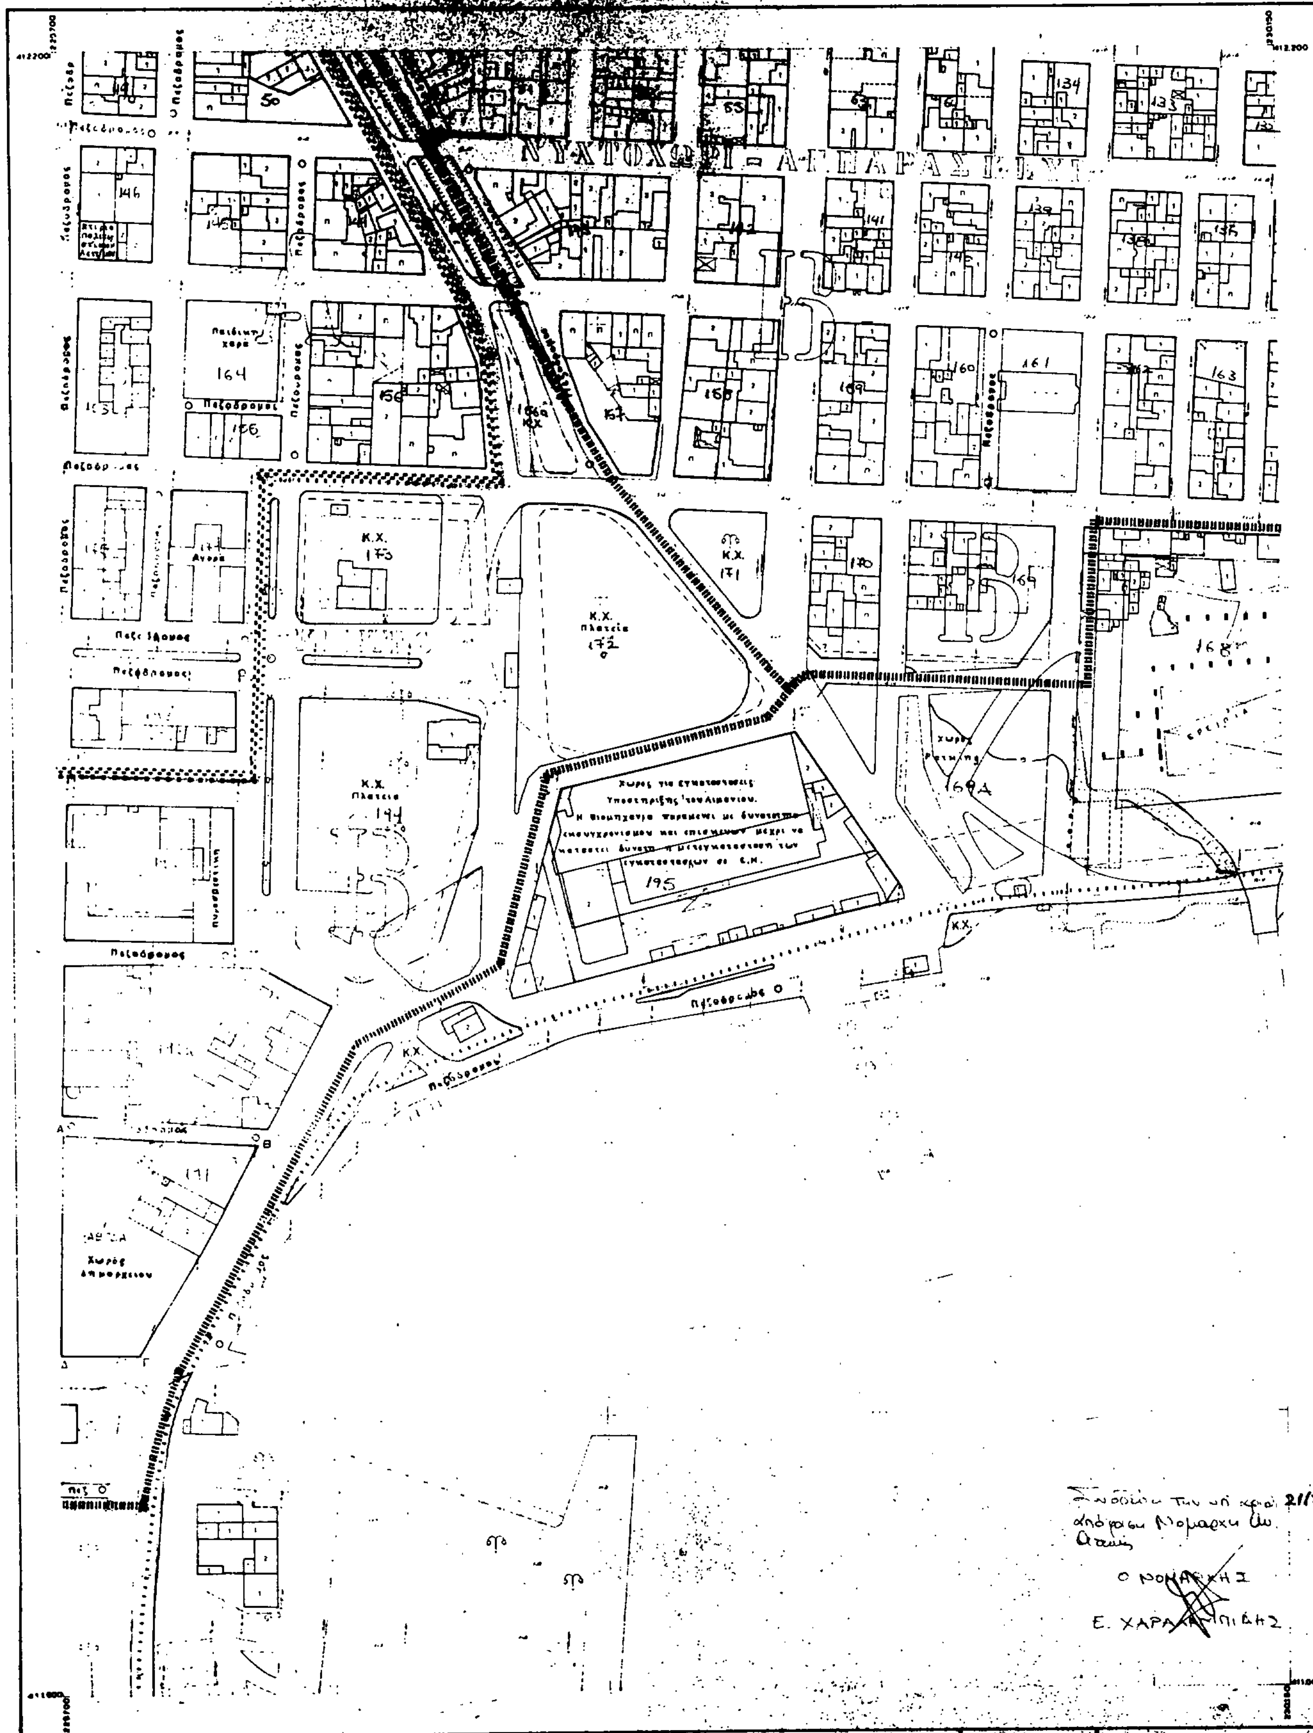
Ελληνικο DATUM
Εγκαρσια Μερκατορικη προβολη 3°
Κεντρικος μεσημβρινος λ:0° απ Αθηνα
Ο περιμετρικος τετραγωνισμος του διαγραμματος ειναι της προβολης ΗΑΤΤ του κεντρου φυλλου
με φ: και λ: απ Αθηνα

ΥΠΟΜΝΗΜΑ

1	Κτιριο μονωροφο
2	Κτιριο διωροφο
Π	Πολυωροφο

ΚΛΙΜΑΚΑ 1:1.000

ΝΟΜΟΣ	ΑΤΤΙΚΗΣ
ΠΕΡΙΟΧΗ	ΛΑΥΡΙΟΥ
Μεθοδος συνταξεως	Φωτογραμμετρικη
Φωτοληψια	1982
Χρονος συνταξεως	Ιουνιος 1984 – Μαρτιος 1985


ΥΠΟΥΡΓΕΙΟ ΧΩΡ/ΞΙΑΣ ΟΙΚΙΣΜΟΥ & ΠΕΡ/ΝΤΟΣ
ΔΙΕΥΘΥΝΣΗ ΧΑΡΤΟΓΡΑΦΗΣΕΩΝ
ΚΑ 0334
1/0606
ΝΥΧΤΟΧΩΡΙ - ΑΓΙΑ ΠΑΡΑΣΚΕΥΗ
Κ.Χ.
Πλατεία
172
Κ.Χ.
171
Κ.Χ.
Πλατεία
195
Πεζόδρομος
ΚΛΙΜΑΚΑ 1:1.000
ΝΟΜΟΣ
ΑΤΤΙΚΗΣ
ΠΕΡΙΟΧΗ
ΛΑΥΡΙΟΥ
Ο ΝΟΜΑΡΧΗΣ
Ε. ΧΑΡΑΛΑΜΠΙΔΗΣ

ΔΙΕΥΘΥΝΣΗ ΧΑΡΤΟΓΡΑΦΗΣΕΩΝ

ΤΟΠΟΓΡΑΦΙΚΟ ΔΙΑΓΡΑΜΜΑ

ΚΑ 0334
1/07.07

Ιδιοκτησία του Δημοσίου
Χώρος για στρατιωτικά προγράμματα

Ιδιοκτησία του Δημοσίου
Χώρος για στρατιωτικά προγράμματα

ΑΒΓΔΕ

ΔΕΖΗΘ

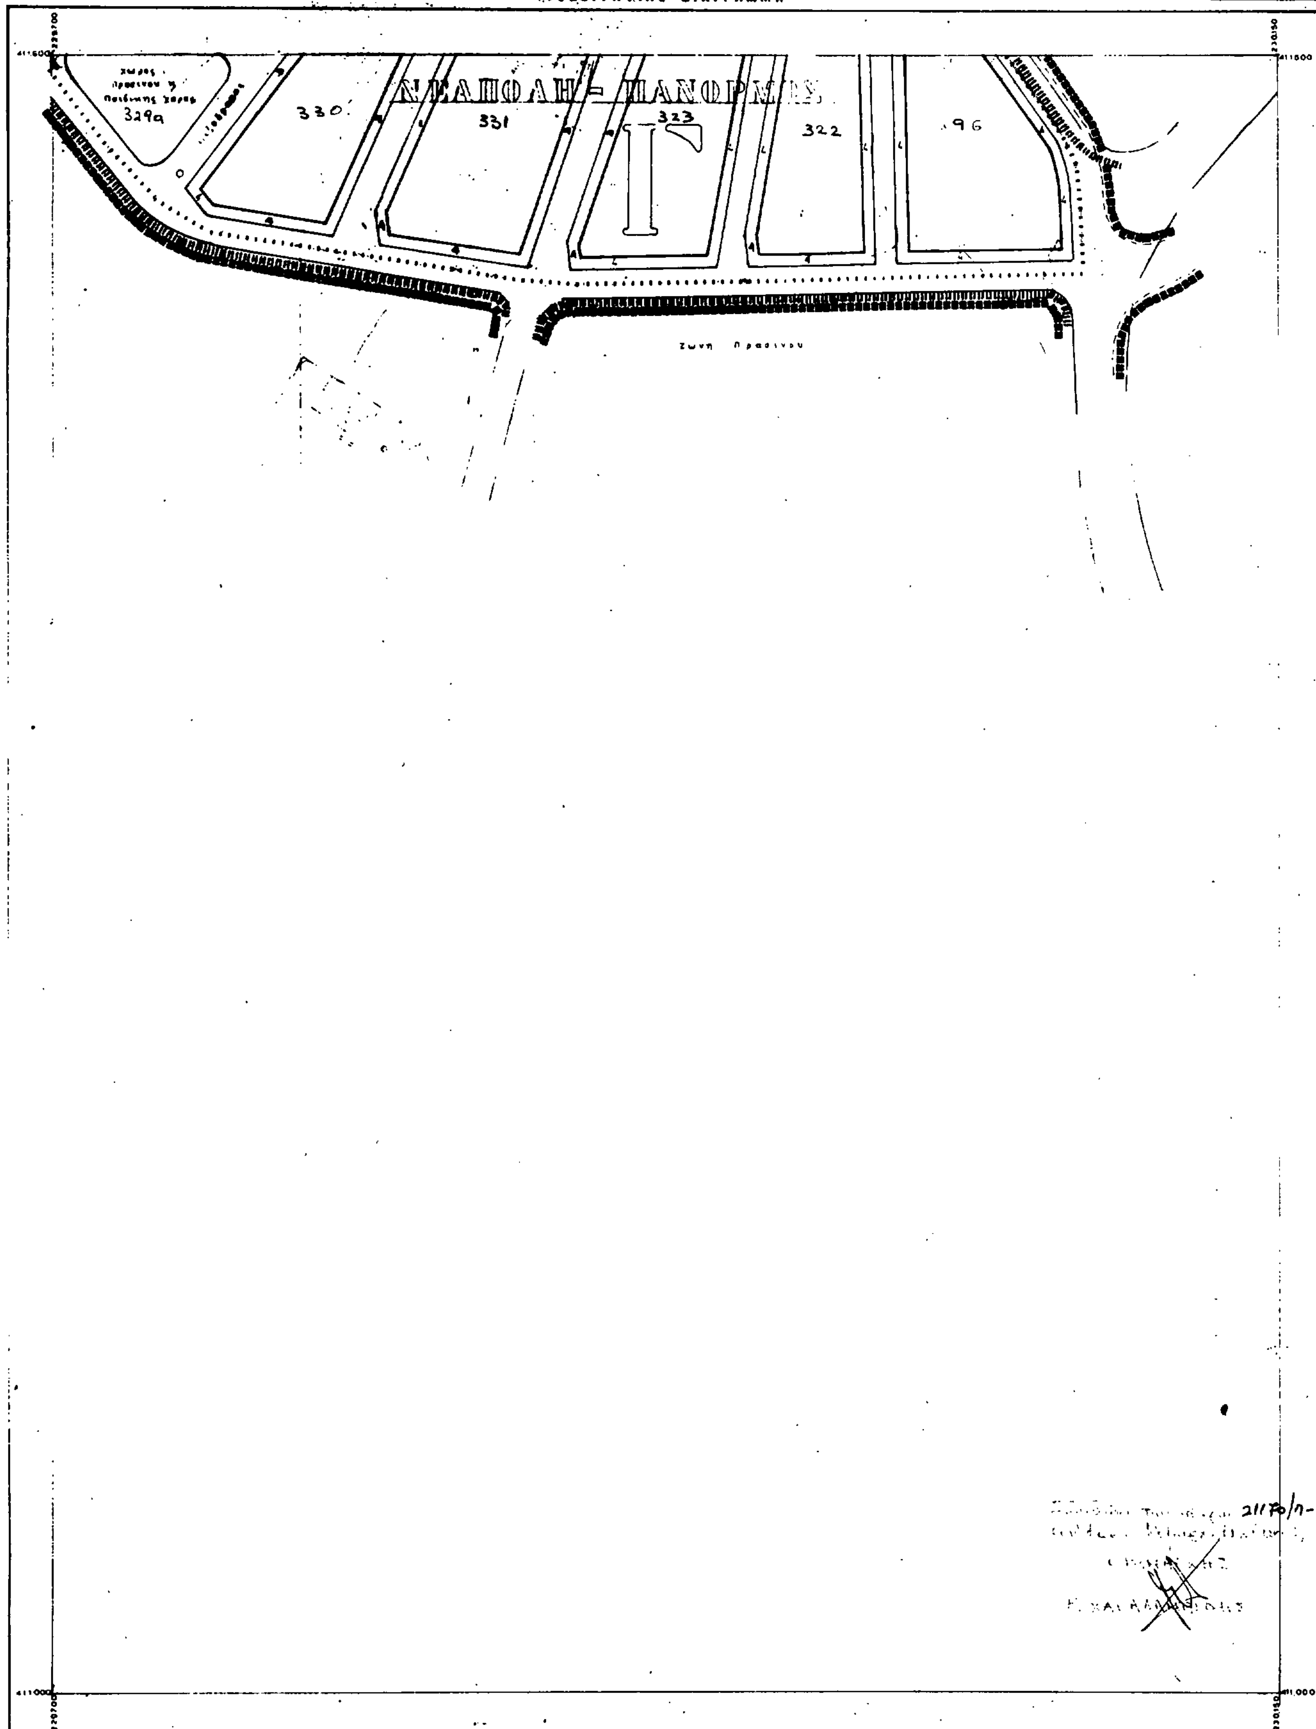
412.200

Ελληνικό DATUM

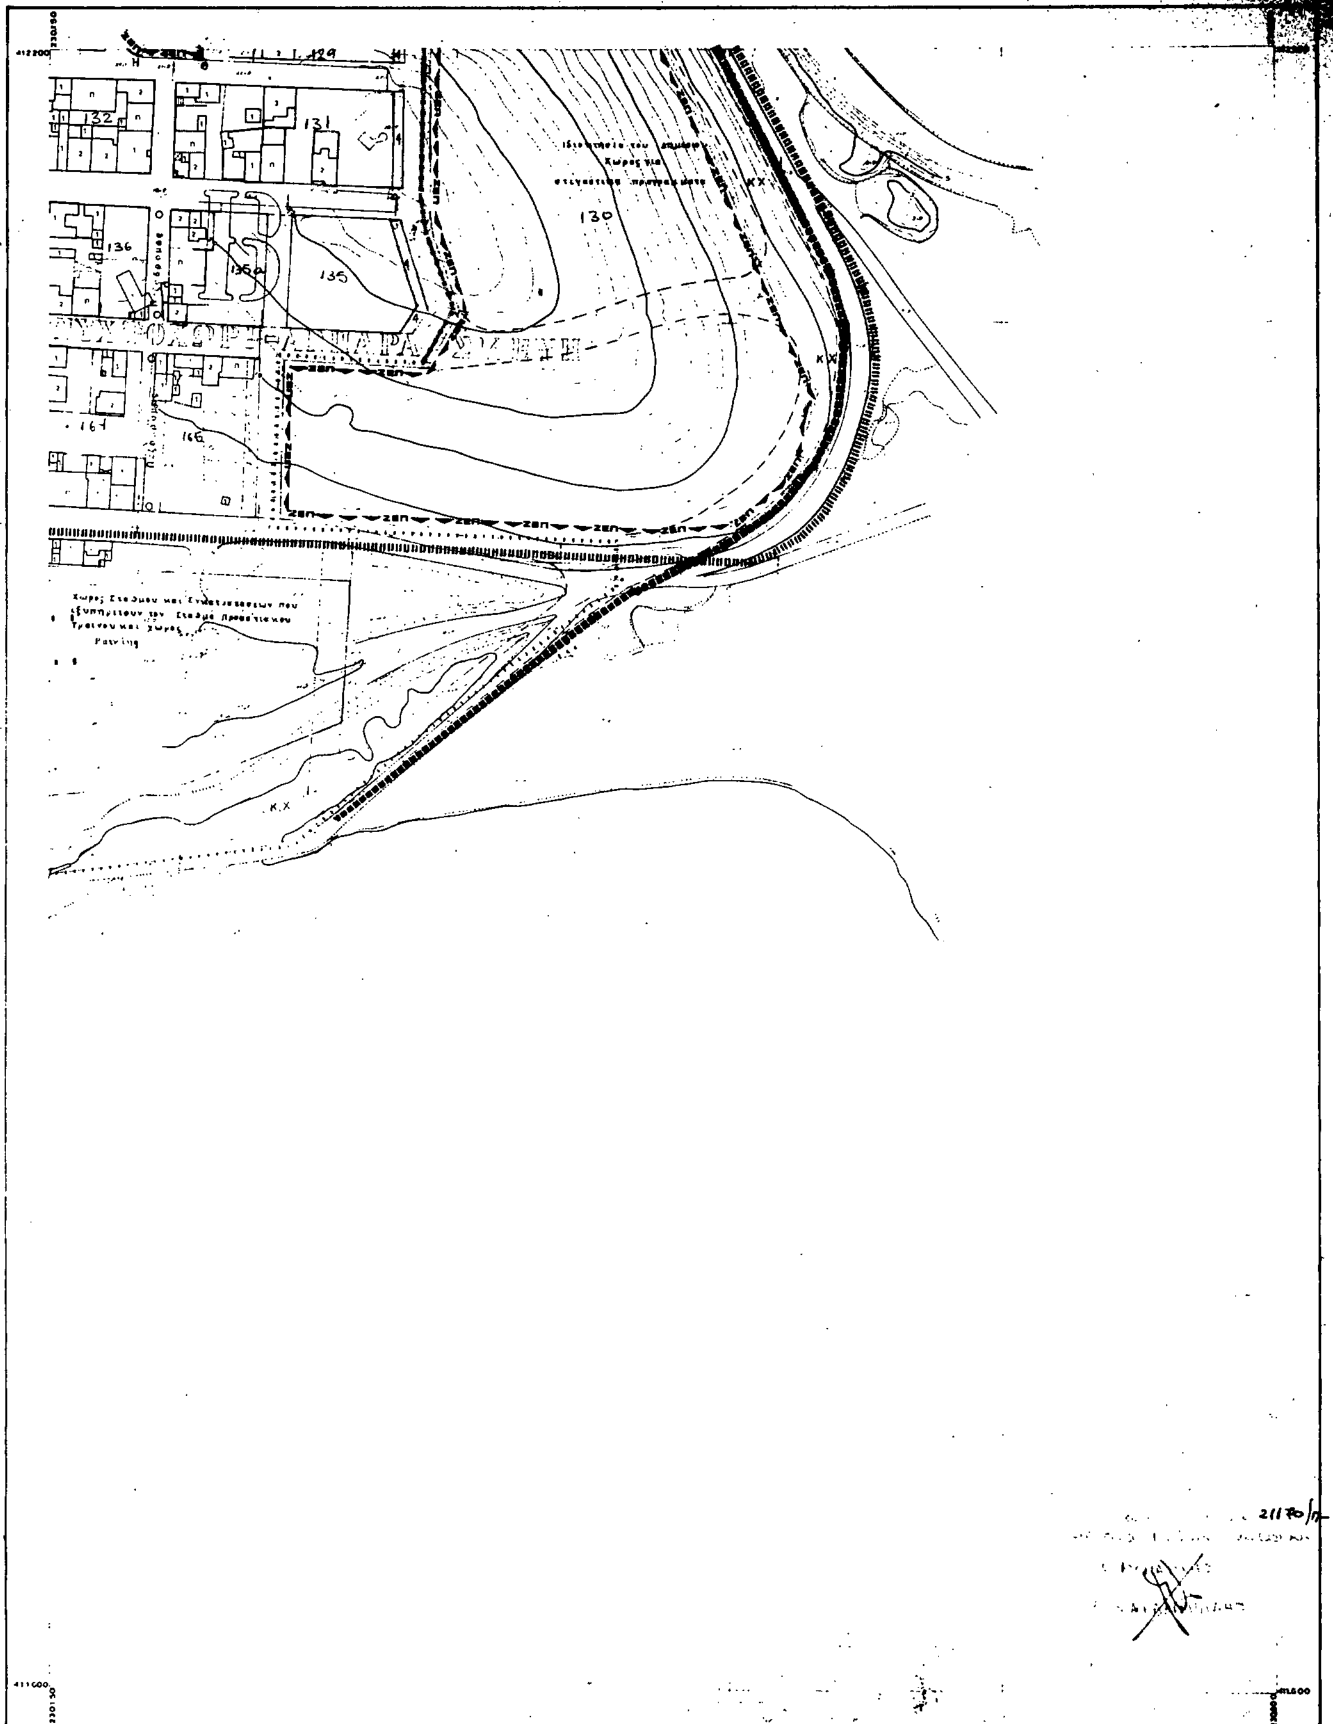
ΥΠΟΜΝΗΜΑ

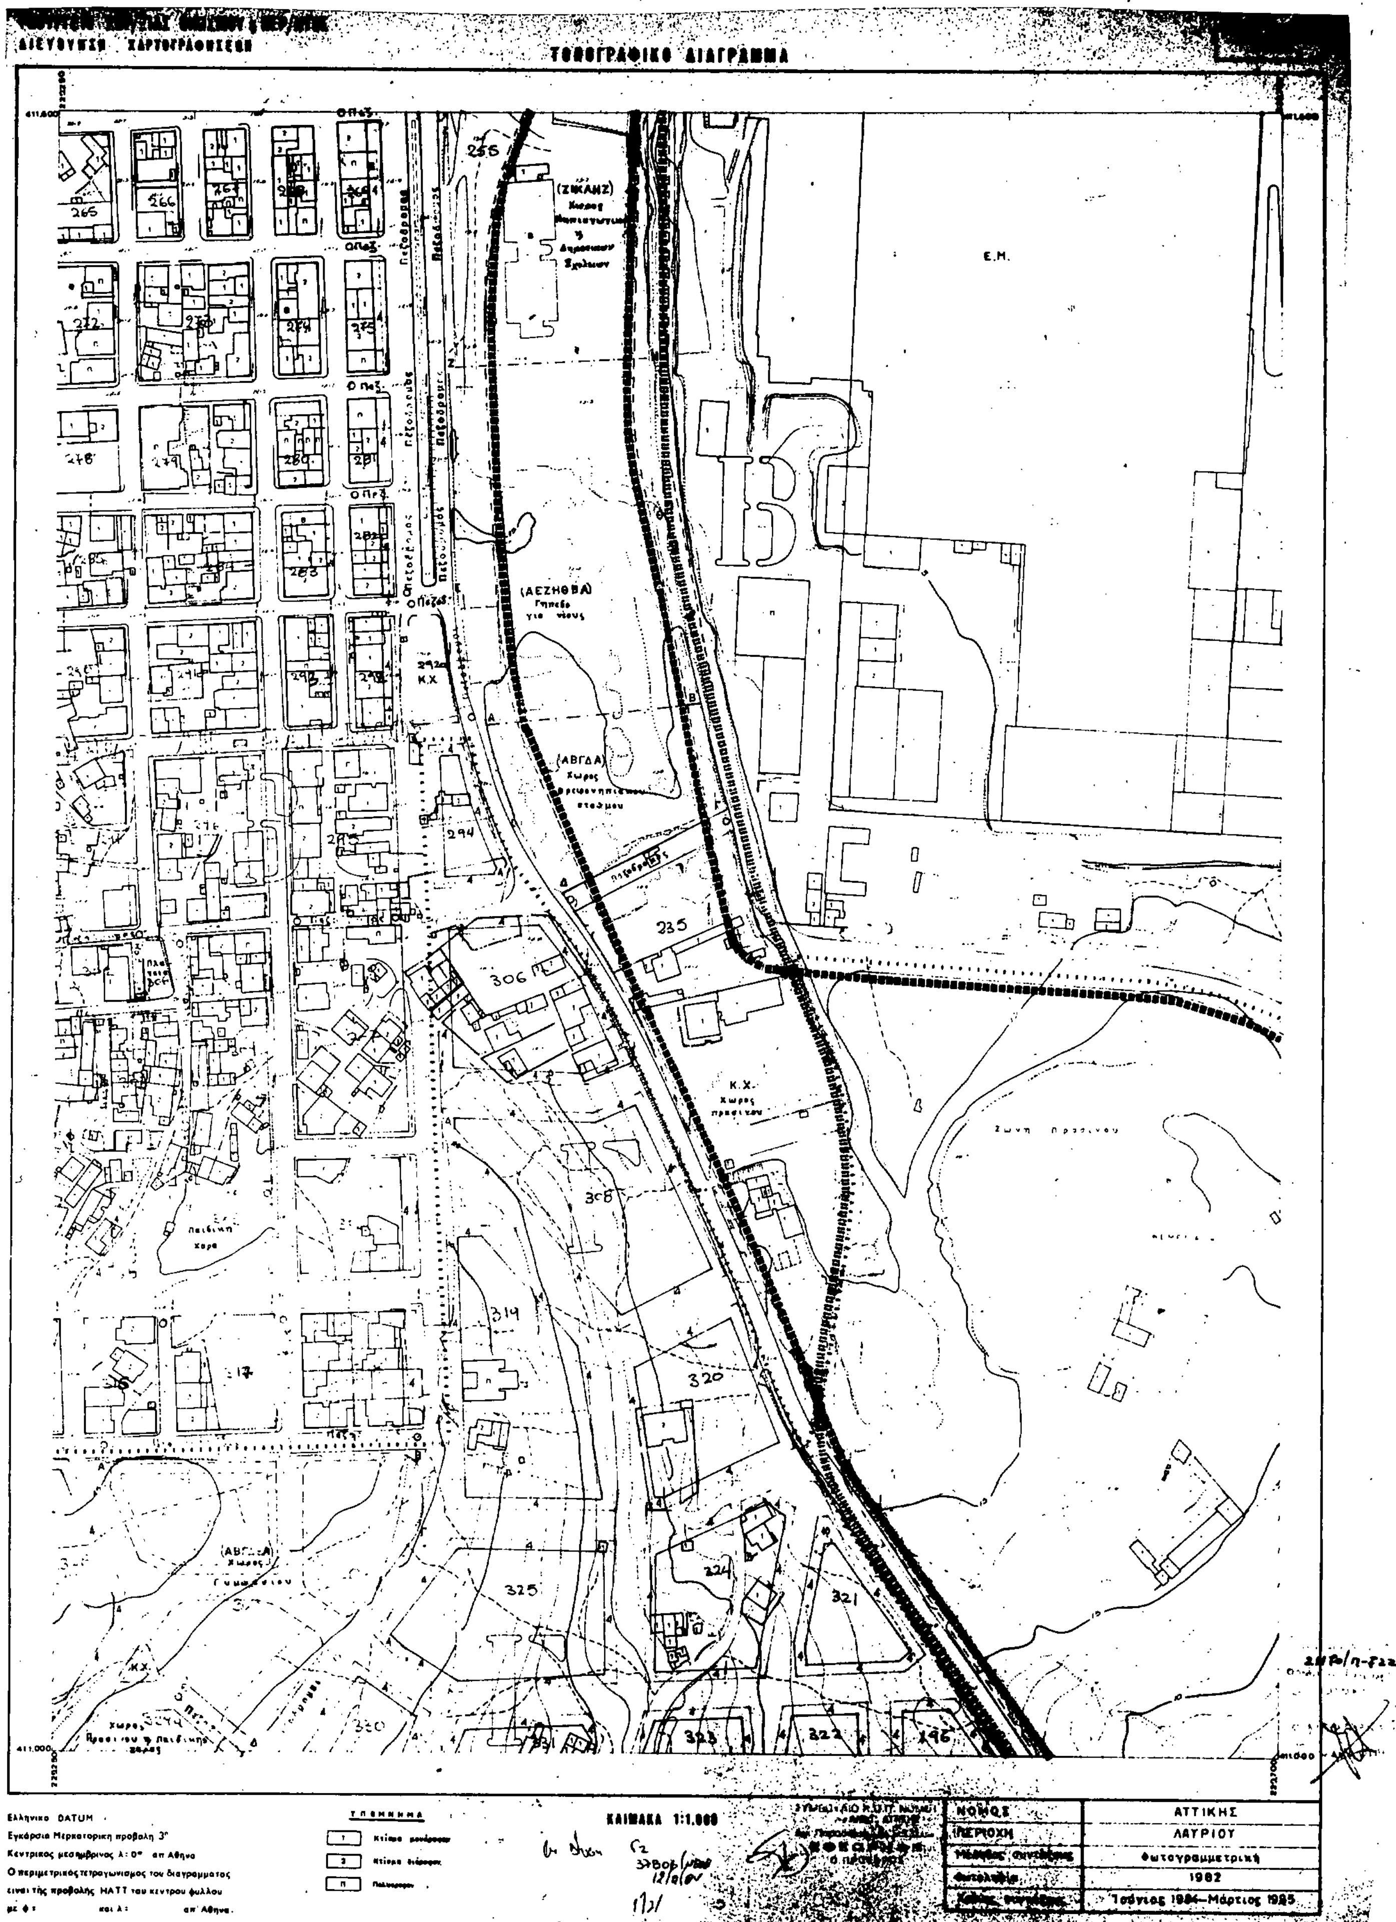
ΚΛΙΜΑΚΑ 1:1.000

ΝΟΜΟΣ	ΑΤΤΙΚΗΣ
ΠΕΡΙΟΧΗ	ΛΑΥΡΙΟΥ
Μέθοδος συντάξεως	Φωτογραμμετρική
Φωτολήψία	1982
Χρόνος συντάξεως	Ιούνιος 84 - Μάρτιος 86


ΔΙΕΥΘΥΝΣΗ ΧΑΡΤΟΓΡΑΦΗΣΕΩΝ
ΤΟΠΟΓΡΑΦΙΚΟ ΔΙΑΓΡΑΜΜΑ
ΚΑ 0334
1/0504
329α
330
331
323
322
96
Γ
ΚΛΙΜΑΚΑ 1:1000
ΥΠΟΜΝΗΜΑ
ΝΟΜΟΣ
ΑΤΤΙΚΗΣ
ΠΕΡΙΟΧΗ
ΛΑΥΡΙΟΥ
Μέθοδος συντάξεως
Φωτογραμμετρική
Φωτοληψία
1982
Χρόνος συντάξεως
Ιούνιος 1984–Μάρτιος 1985


411000
229700
411000
Ελληνικο DATUM
Εγκαρσια Μερκατορικη προβολη 3°
Κεντρικος μεσημβρινος λ-0° απ'Αθηνα
Ο περιμετρικος τετραγωνισμος του διαγραμματος
ειναι της προβολης ΗΑΤΤ του κεντρου φυλλου
με φ: και λ: απ Αθηνα
ΥΠΟΜΝΗΜΑ
1 Κτίσμα μονόροφο
2 Κτίσμα διώροφο
Π Πολυώροφο
ΑΤΤΙΚΗΣ
ΛΑΥΡΙΟΥ
Φωτογραμμετρική
1982


ΥΠΟΥΡΓΕΙΟ ΧΩΡ/ΞΙΑΣ ΟΙΚΙΣΜΟΥ & ΠΕΡ/ΝΤΟΣ
ΔΙΕΥΘΥΝΣΗ ΧΑΡΤΟΓΡΑΦΗΣΕΩΝ
ΤΟΠΟΓΡΑΦΙΚΟ ΔΙΑΓΡΑΜΜΑ
132
131
130
136
135
166
ΚΧ
Ελληνικο DATUM
Εγκαρσια Μερκατορικη προβολη 3°
Κεντρικος μεσημβρινος λ:0° απ Αθηνα
Ο περιμετρικος τετραγωνισμος του διαγραμματος
ειναι της προβολης ΗΑΤΤ του κεντρου φυλλου
με φ: και λ: απ Αθηνα
ΥΠΟΜΝΗΜΑ
ΚΛΙΜΑΚΑ 1:1.000
ΝΟΜΟΣ
ΑΤΤΙΚΗΣ
ΠΕΡΙΟΧΗ
ΛΑΥΡΙΟΥ
Μέθοδος συντάξεως
Φωτογραμμετρική
1982
Ιούνιος 1984-Μάρτιος 1985



ΔΙΕΥΘΥΝΣΗ ΧΑΡΤΟΓΡΑΦΗΣΕΩΝ
ΤΟΠΟΓΡΑΦΙΚΟ ΔΙΑΓΡΑΜΜΑ
Ε.Η.
Κ.Χ.
Χώρος πρασίνου
Ζώνη πρασίνου
Παιδική Χαρά
Ελληνικό DATUM
Εγκάρσια Μερκατορική προβολή 3°
Κεντρικός μεσημβρινός λ: 0° απ Αθήνα
ΚΛΙΜΑΚΑ 1:1.000
ΝΟΜΟΣ | ΑΤΤΙΚΗΣ
ΠΕΡΙΟΧΗ | ΛΑΥΡΙΟΥ
φωτογραμμετρική
1982
Ιούνιος 1984–Μάρτιος 1985

Κ.Χ.

5α

5

Κ.Χ. 8

Κ.Χ.

ΝΟΜΟΣ	ΑΤΤΙΚΗΣ
ΠΕΡΙΟΧΗ	ΛΑΥΡΙΟΥ
Μέθοδος σύνταξης	Φωτογραμμετρική
Φωτολήψεις	[illegible]
[illegible]	[illegible]

ΑΠΟ ΤΟ ΕΘΝΙΚΟ ΤΥΠΟΓΡΑΦΕΙΟ